

Agenzia del Territorio
CATASTO FABBRICATI
 Ufficio Provinciale di
 Varese

Dichiarazione protocollo n. _____ del _____
 Planimetria di u.i.u. in Comune di Somma Lombardo
 Via Dei Mille _____ civ. 22

Identificativi Catastali:
 Sezione: SO
 Foglio: 14
 Particella: 20010
 Subalterno: 33


Compilata da:
 Fontana Antonella
 Iscritto all'albo:
 Geometri

Prov. Varese

N. 2473

Scheda n. 1

Scala 1:200

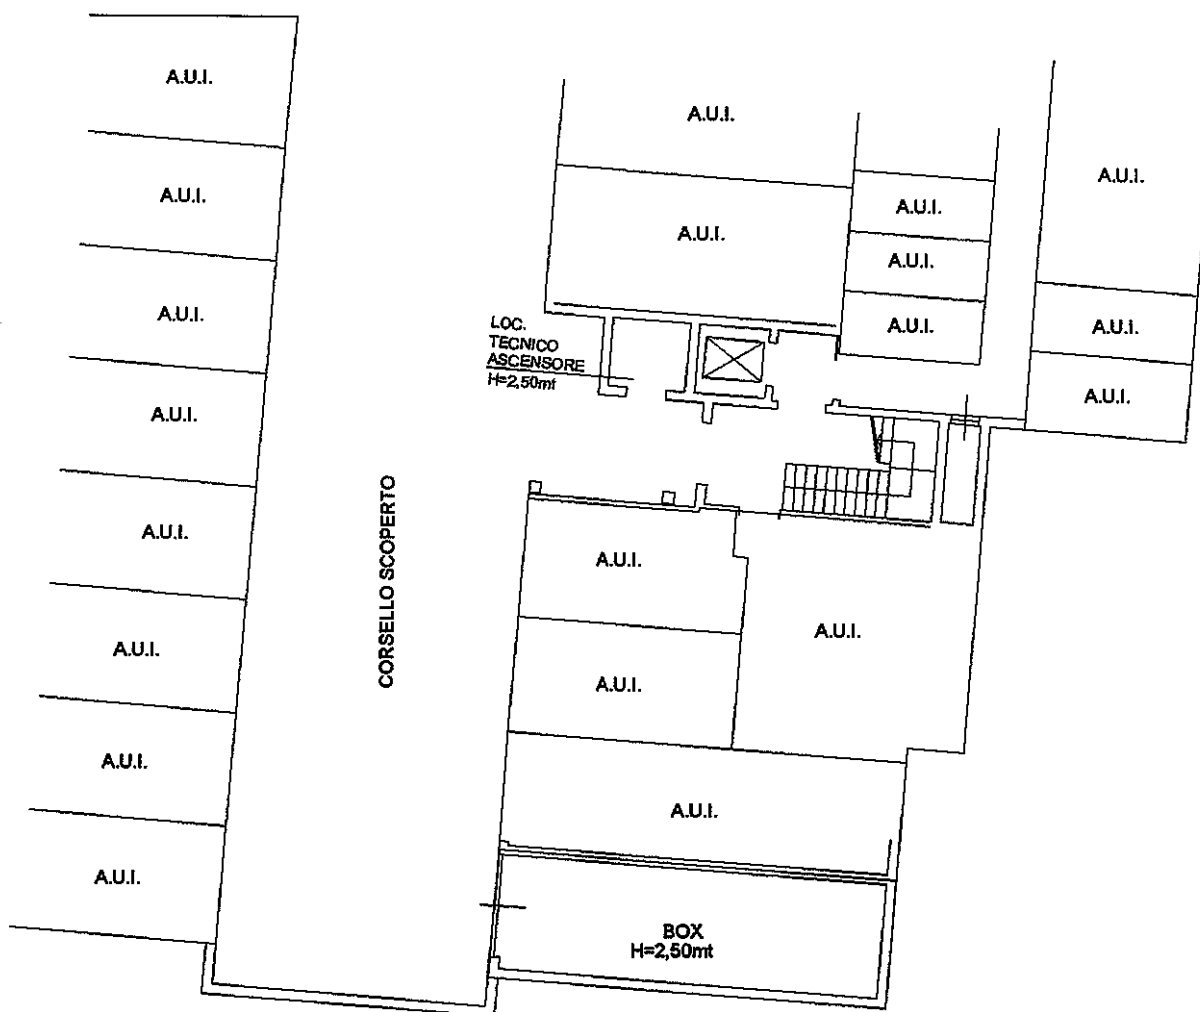

PIANTA PIANO INTERRATO



Nord

