N.B.: Misure al FINITO

Oggetto: Intervento di nuova costruzione di complesso residenziale composto da n.3 unità bifamiliari e n.1 singola; intervento da realizzarsi in via Dante n.52, Lonate Pozzolo (VA)

TAVOLA n°4 Fabbricato Bifamiliare Sud-Est: Esecutivo Prospetti e Sezioni

Scala: 1 : 50 / 1 : 25 **Data:** 24.02.2025

struttura in legno lamellare 4 fili a vista trattato e verniciato in tanta bianca

manto di copertura in lastre di lamiera grecata tinta grigio medio

lattoneria in alluminio preverniciato tinta grigia RAL 7038

parapetti balconi parte in fogli metallici

serramenti ed avvolgibili in alluminio tinta bianca RAL 9010

portoncino di ingresso e serranda box sezionale in alluminio tinta grigia RAL 7037

Inserto facciata principale/ingresso: Rivestimento effetto Corten

Facciate intonacate alla civile nelle seguenti tonalità:
- bianco tipo RAL 9016
- sabbia tipo RAL 9002
- grigio scuro tipo RAL 7011

Fronte Est

Fronte Sud

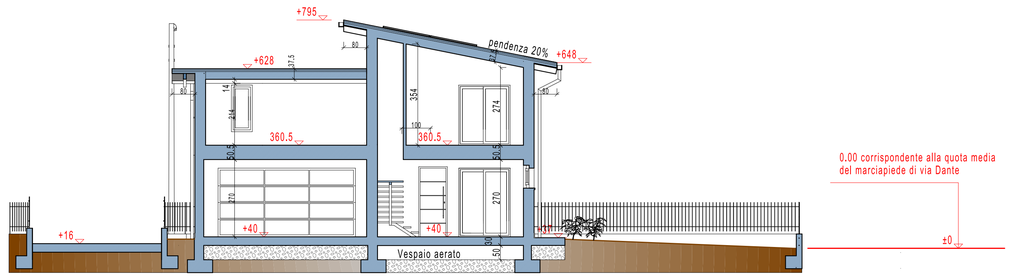

Sezione A - A

Fronte Ovest

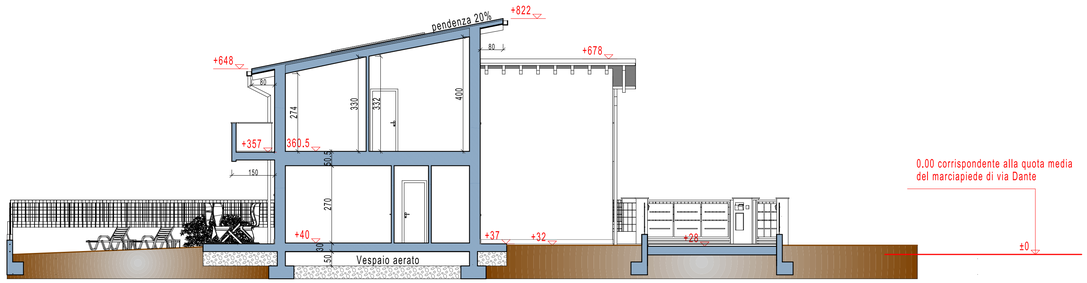

Sezione D - D

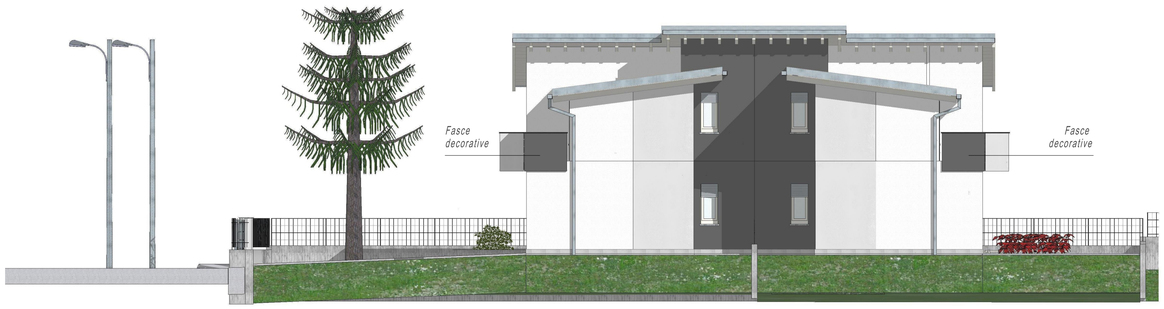

Fronte Nord

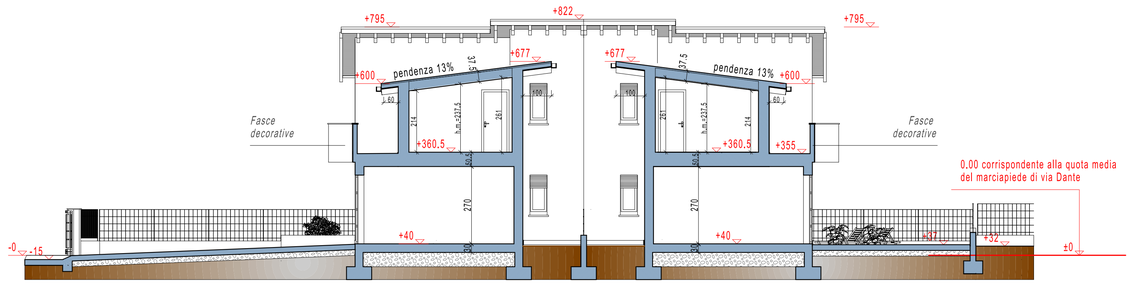

Sezione H - H