

Legenda:

- Pilastri in cls
- Travi e cordoli in spessore di solaio
- Perimetro muricci
- Muri perimetrali (cm.39) - si veda L.10/91
- Muri divisori tra unità (cm.62) - si veda Legge 10/91
- Muri divisori abitazione/autorimessa (cm.40) - si veda verbale del 17.01.2025
- Punti di appoggio copertura
- Orditura principale copertura
- Pluviali a sezione quadrata /pozzetto al piede
- Rete acque chiare
- Rete acque lorde
- Scarico wc/ Esalatore wc - piletta Box
- Scarico Cucina/ Esalatore Cucina
- Esalatore cappa in acciaio
- Cavedio idraulico / cavedio elettrico (larghezza cm.70/50)
- Vano murario per apparecchiature VMC
- Unità Esterna Pompa di Calore

N.B.: Misure al FINITO

N.B.: I SERRAMENTI DEI SOTTOTETTI SOPRA LE AUTORIMESSE NON HANNO AVVOLGIBILI

Oggetto:

Intervento di nuova costruzione di complesso residenziale composto da n.3 unità bifamiliari e n.1 singola; intervento da realizzarsi in via Dante n.52, Lonate Pozzolo (VA)

TAVOLA n°3

Fabbricato Bifamiliare Sud-Est:
Esecutivo Piante


Scala:

1 : 50 / 1 : 25


Data:

24.02.2025

Piano Terreno

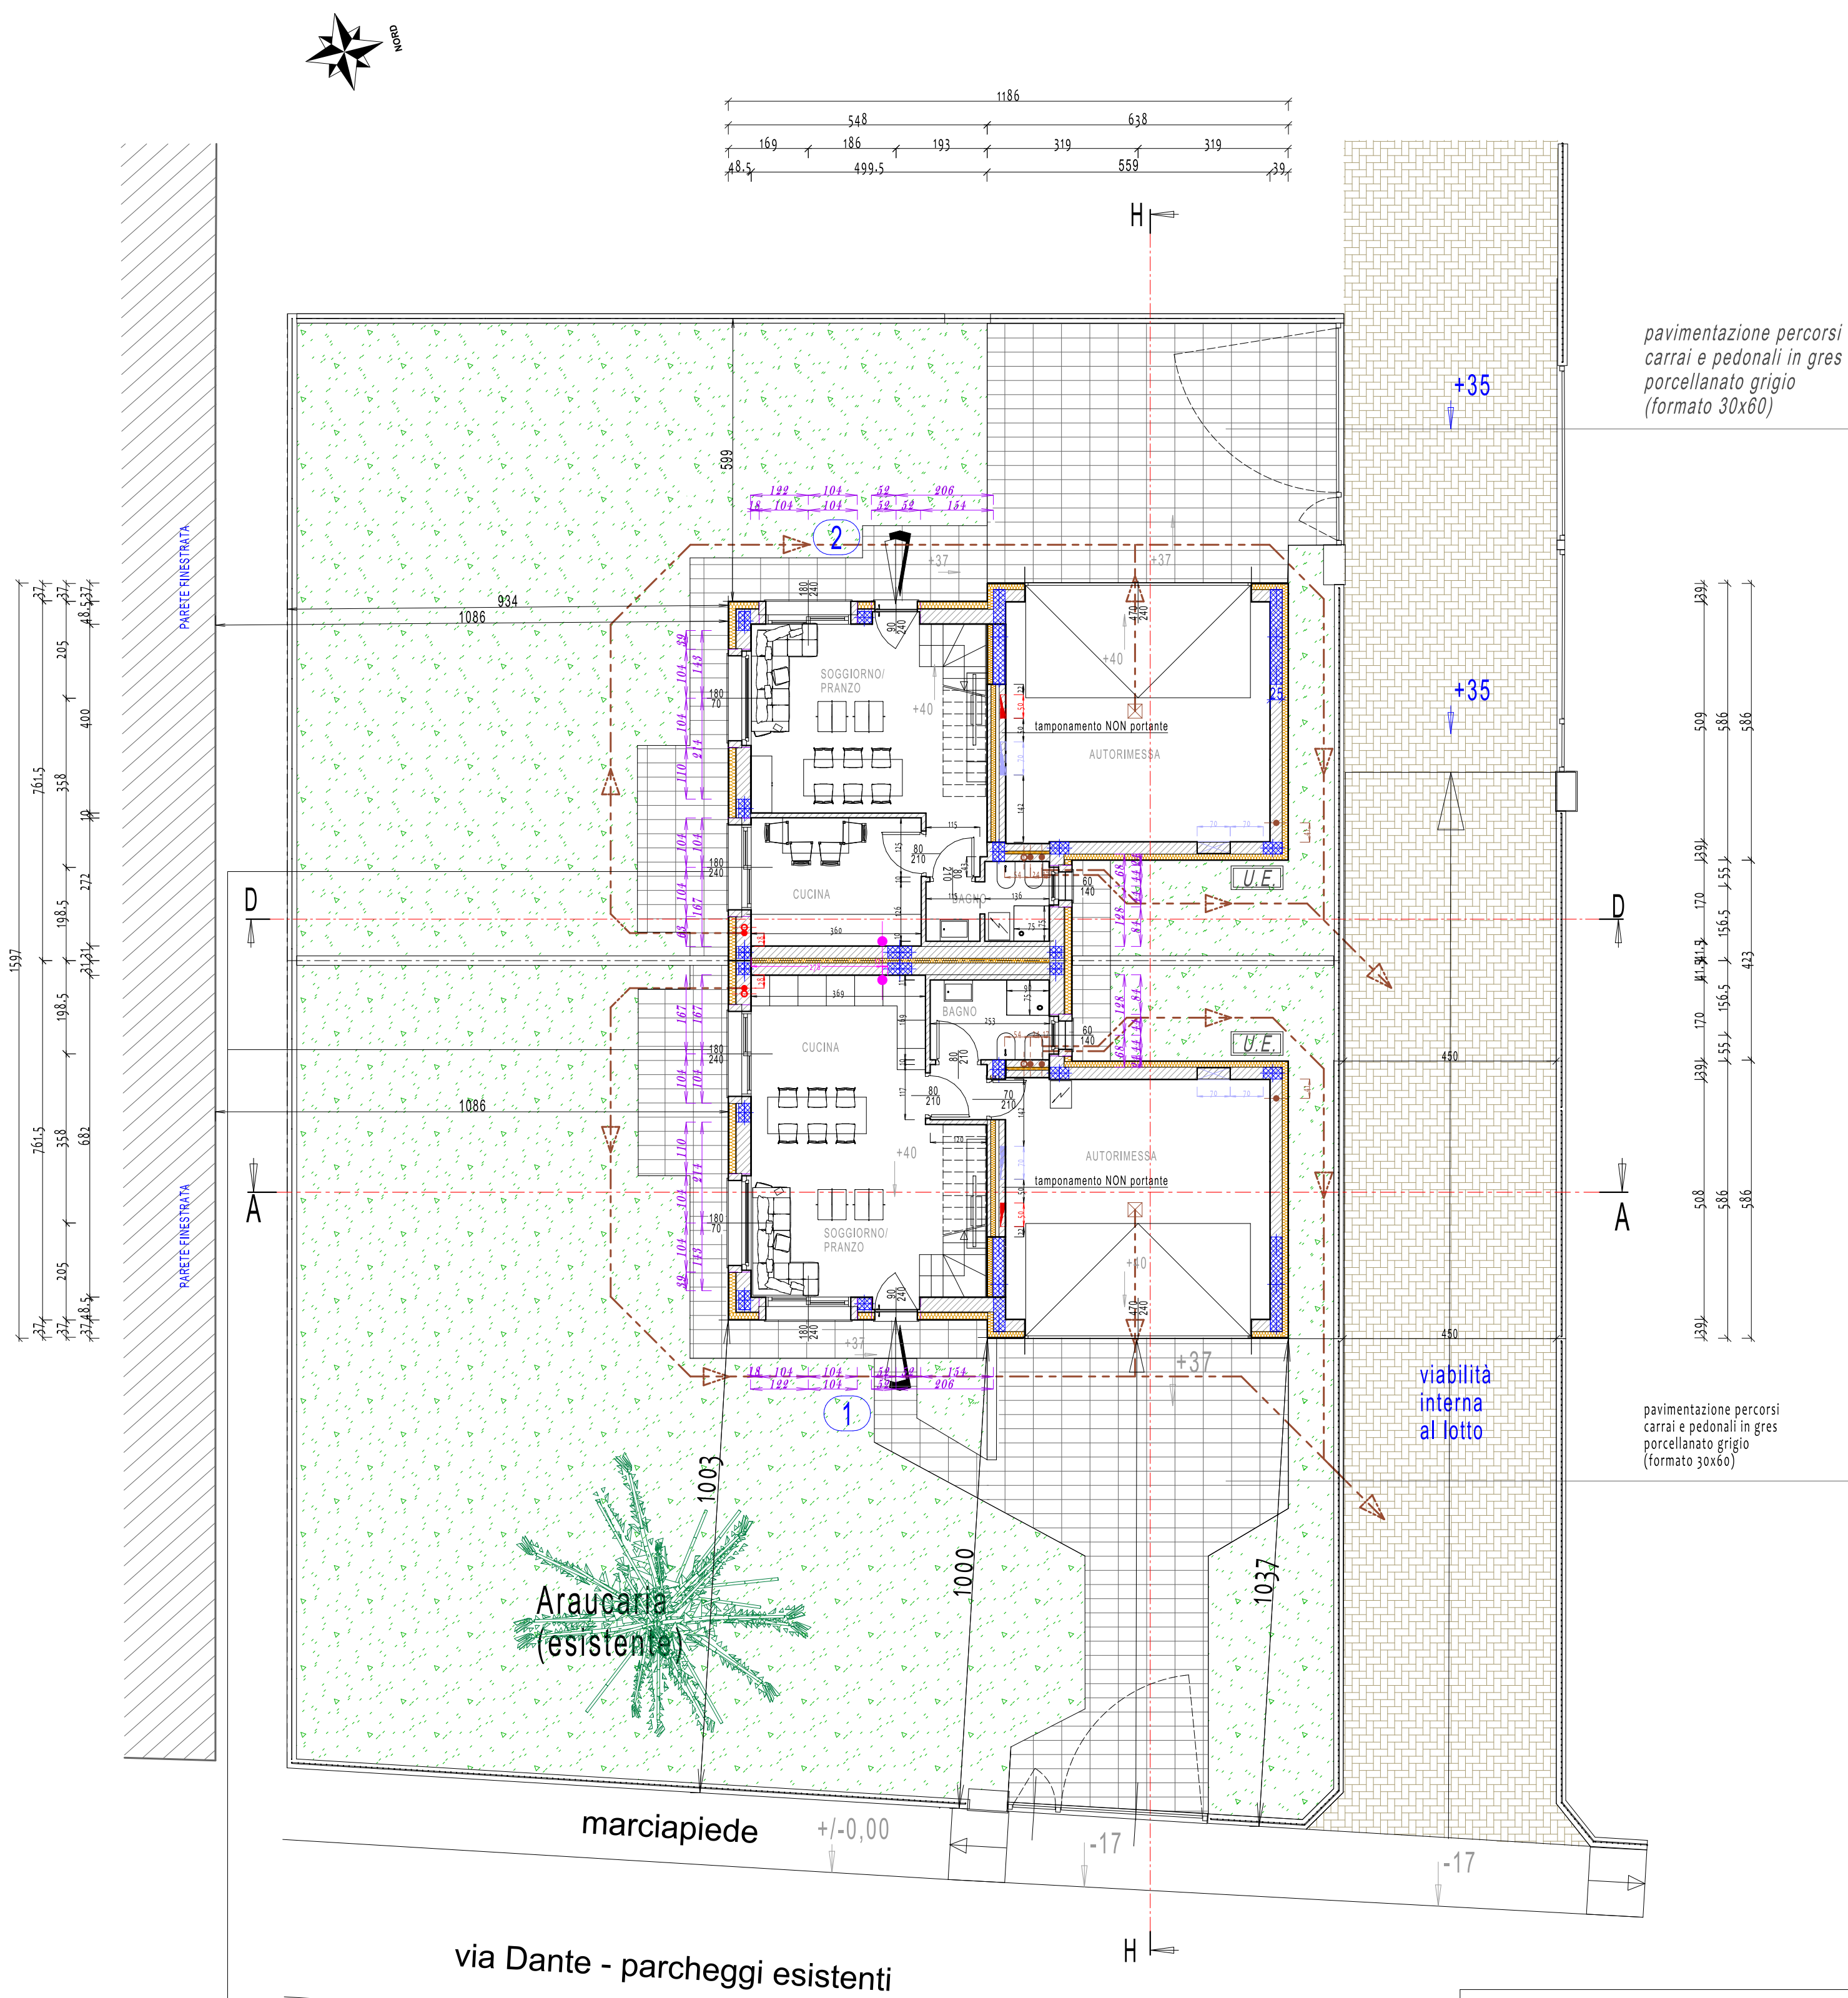

Piano Primo

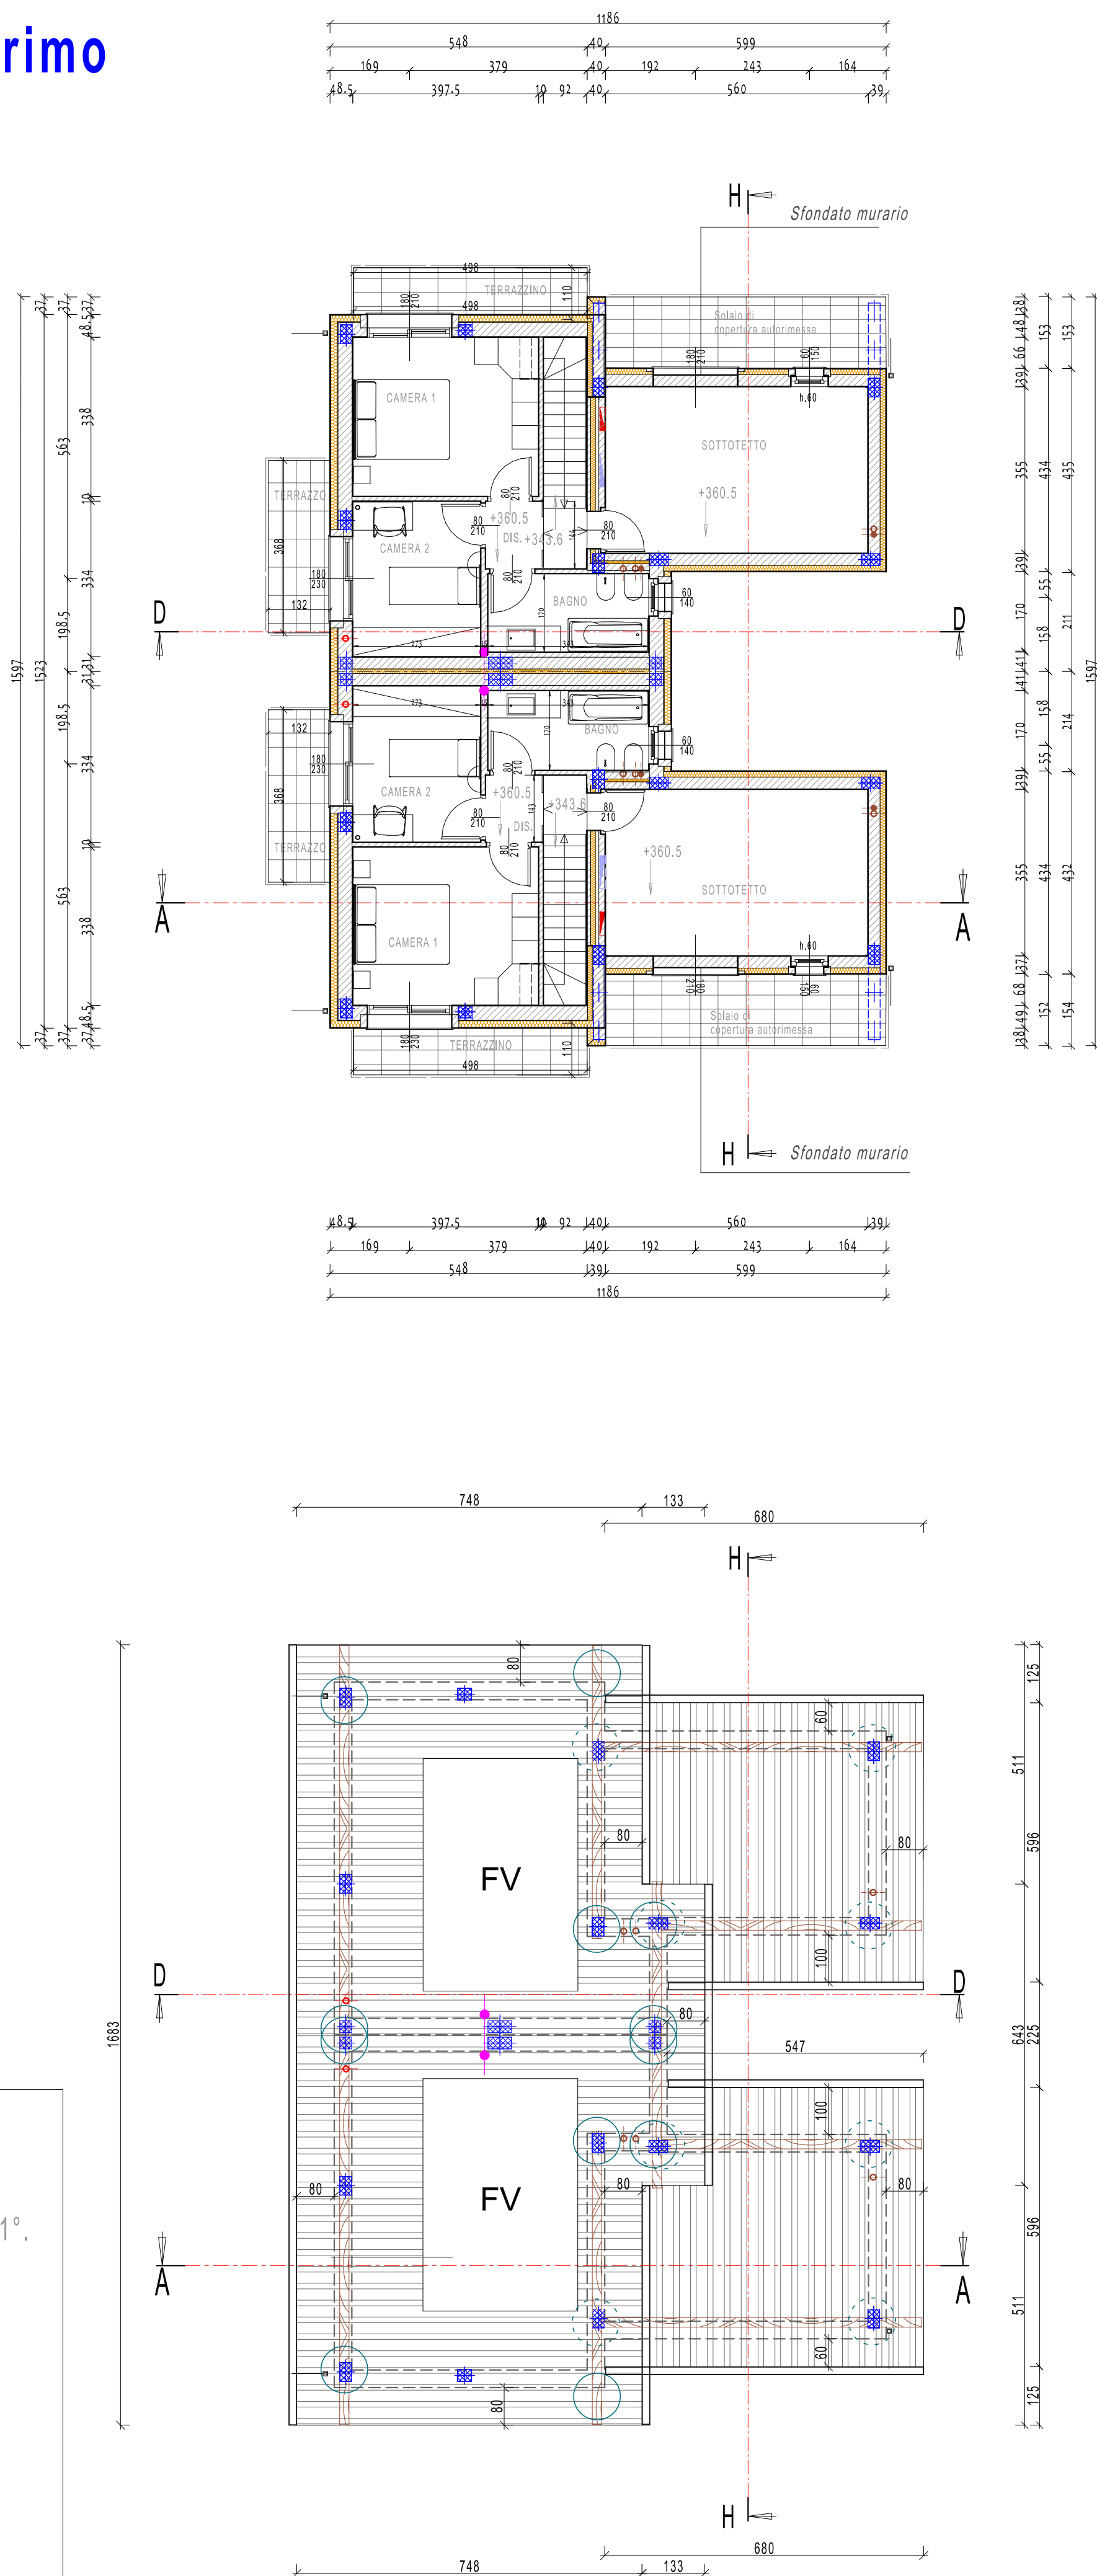

Copertura